



KOLORYSTYKA		
LP.	NAZWA	KOLOR
E1	OKŁADZINA CERAMICZNA ZESTAWY	BIAŁY
E2	ALUMINIOWO-SZKLANE	ANTRACYT
E3	TYNK MINERALNY	BIAŁY
E4	STOLARKA PCV	BOAŁY
E5	BALUSTRADA STAL NIERDZEWNA SZCZOT KOWANA	SREBRNY

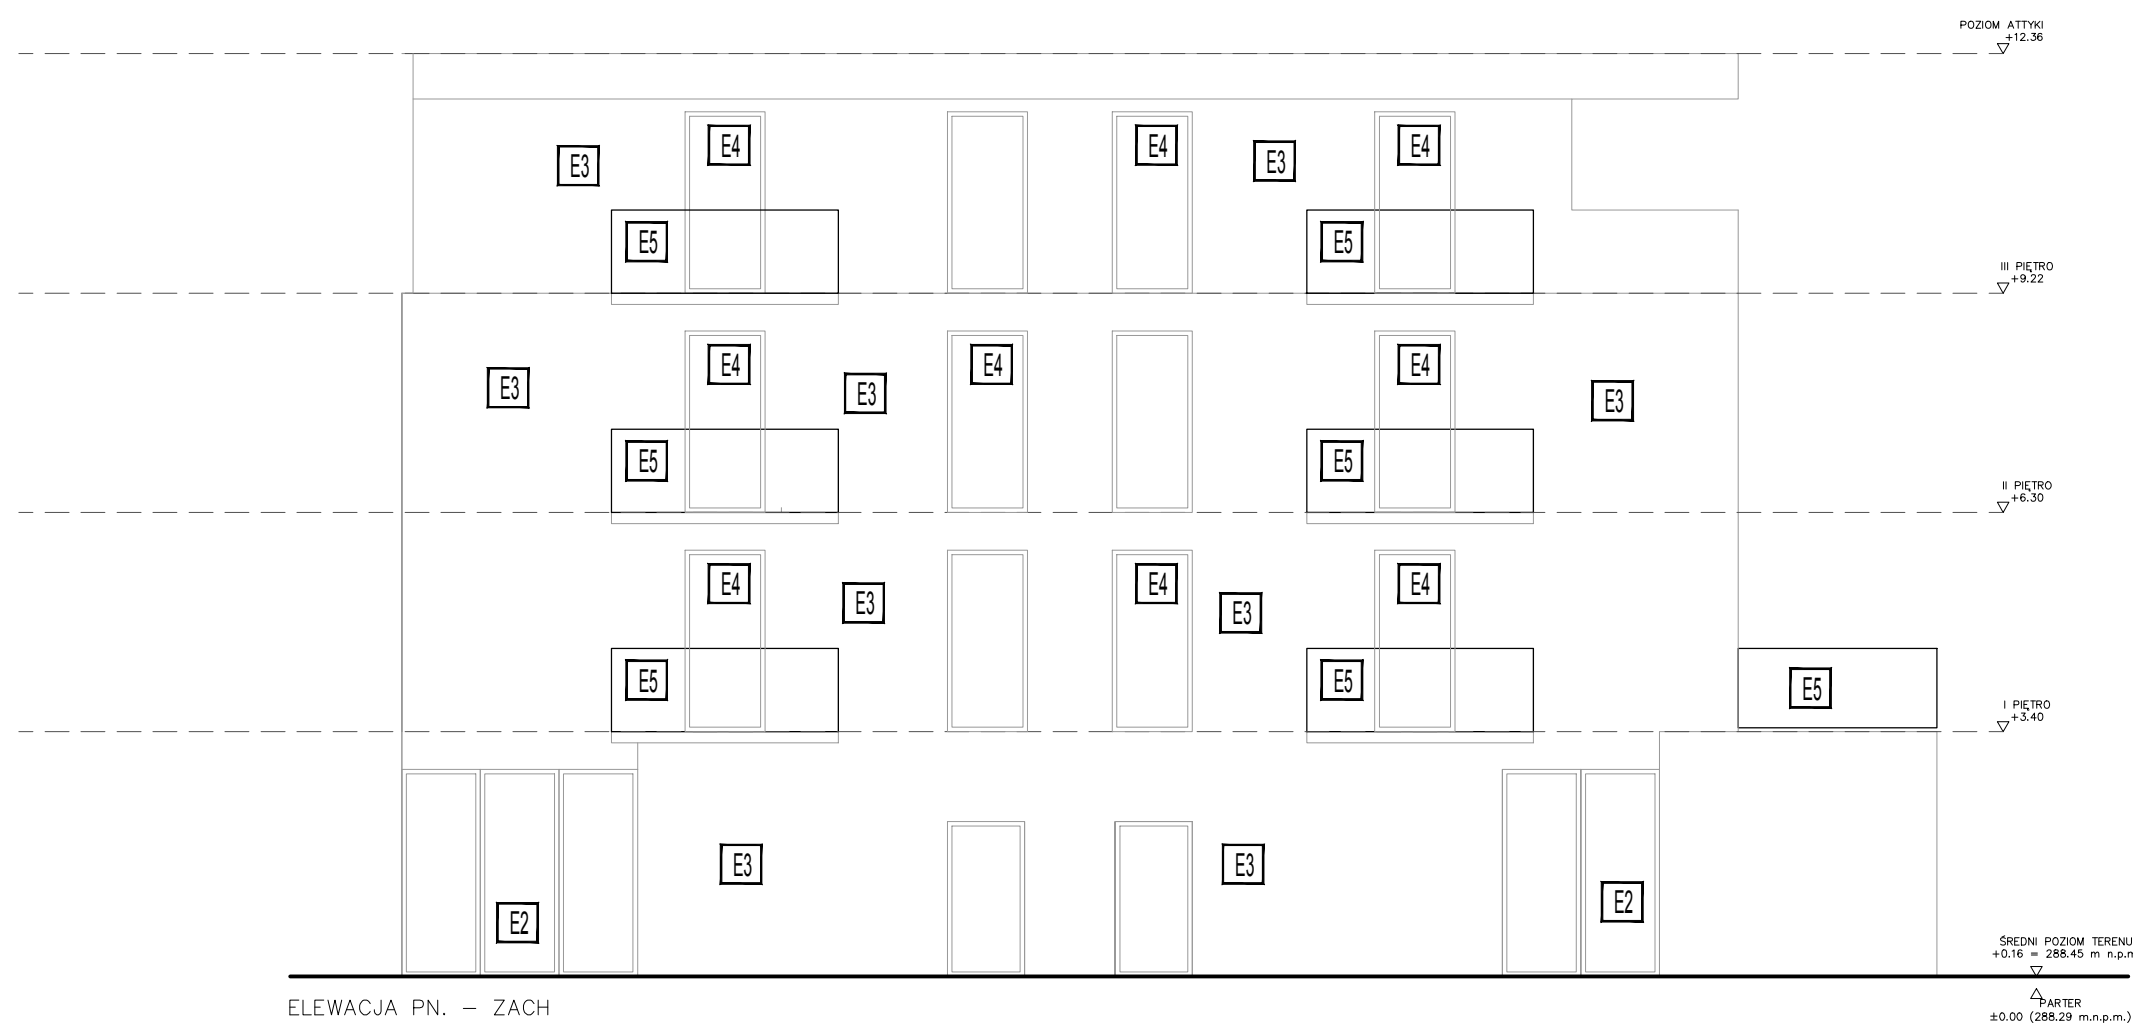

ELEWACJA PN. - ZACH

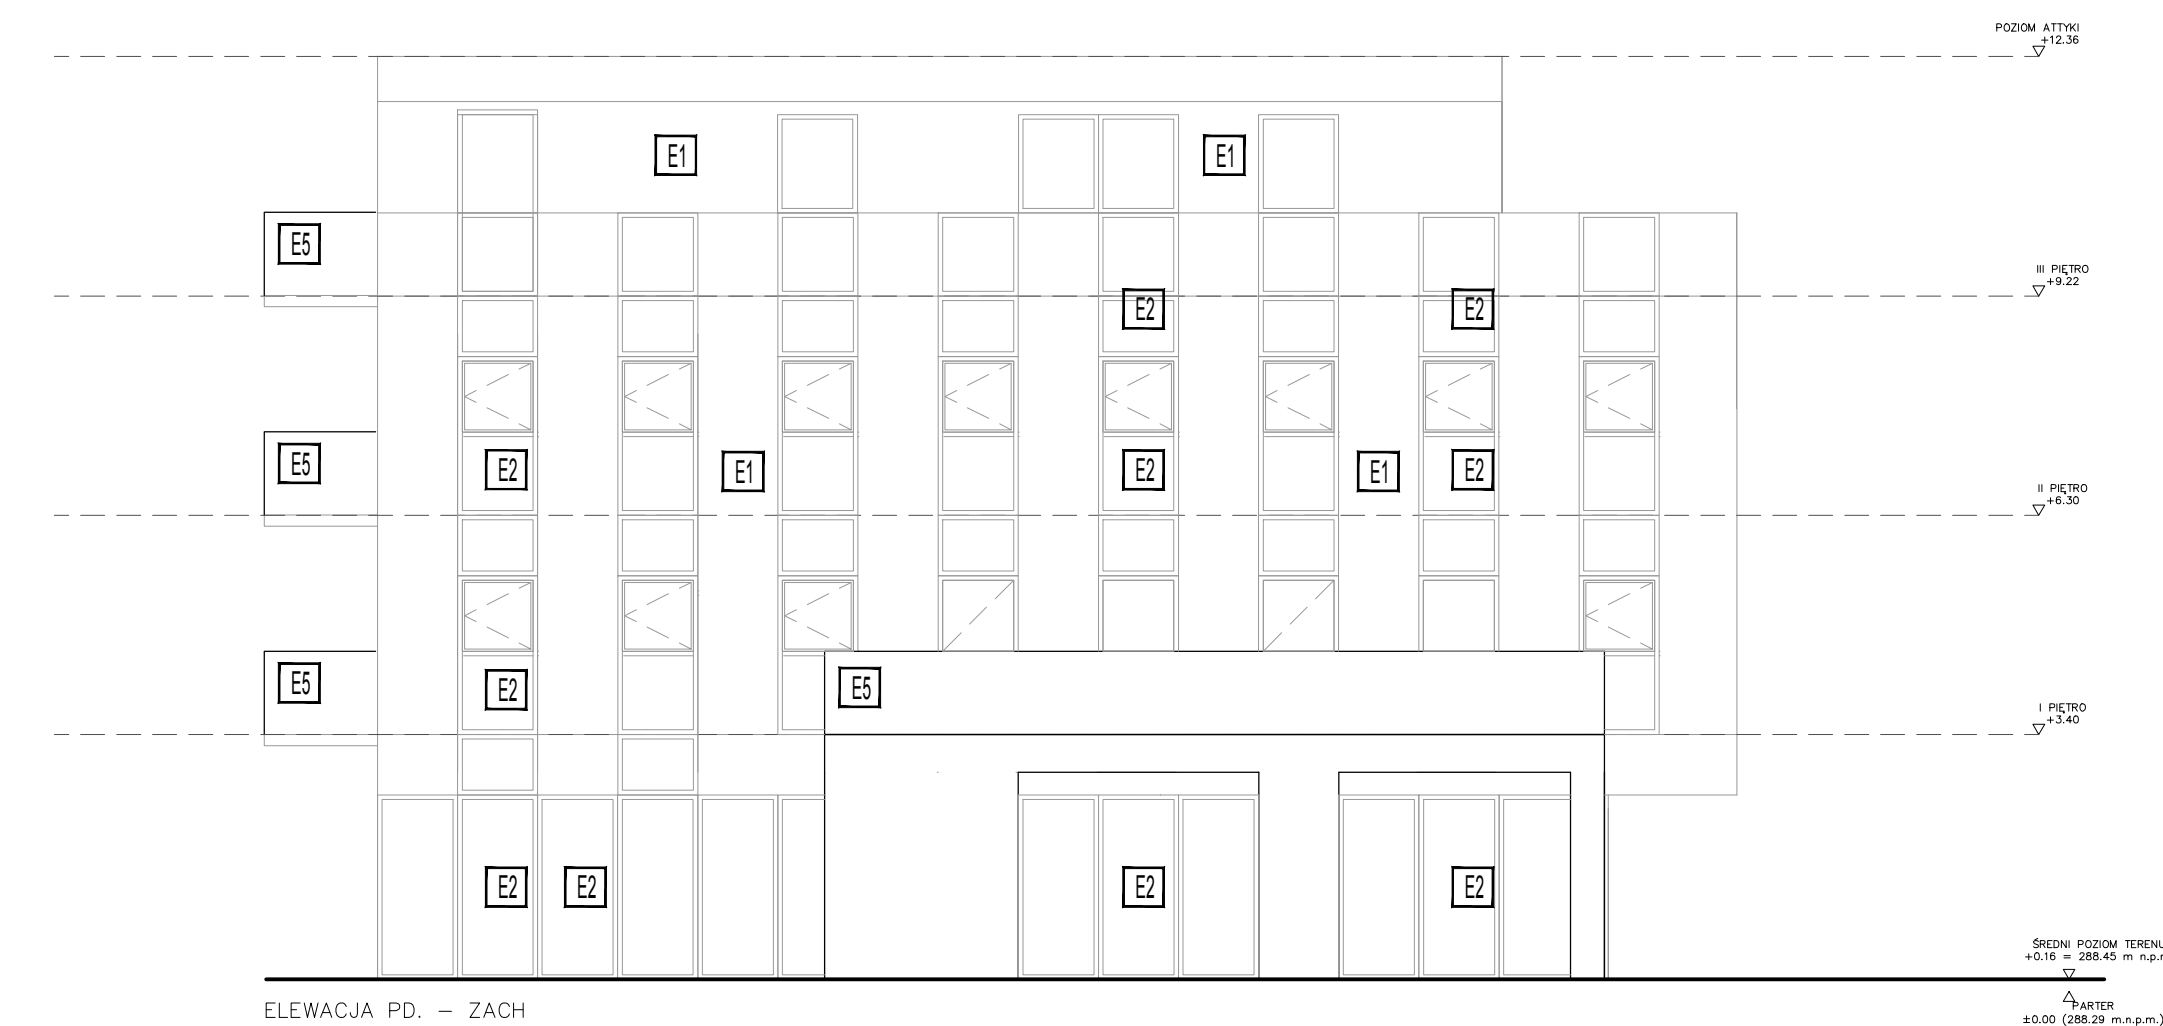

ELEWACJA PD. - ZACH

1:100 SKALA DATA OBRACANIA DZIWIENNIK 7/02 NUMER RYSUNKU 9	NAZWA INWESTYCJI Budynek usługowo - mieszkalny	GŁÓWNY PROJEKTANT mgr inż. arch. Jakub Poloczek Upr.ProjBud. GPA-7342-128/94 ul. Rejtana 18b/4 33-300 Nowy Sącz	SPRAWDZAJĄCY mgr inż. arch. Paweł Kurzeja Upr.ProjBud. GPA-7342-129/94	
	ADRES INWESTYCJI Dział nr 17/2, 18/2 obr.30 ul. Krawców, 33-300 Nowy Sącz	INWESTOR FHU "ADI" Mariusz Lesyk ul.Gojnowa 13, 33-395 Chlewniec		
	STADIUM KONCEPCJA	BRANŻA ARCHITEKTURA		
	NAZWA RYSUNKU ELEWACJE			