


KOLORYSTYKA		
LP.	NAZWA	KOLOR
E1	TYNK MINERALNY	SZARY - RAL 7047
E2	TYNK MINERALNY	BIAŁY - RAL 9003
E3	ELEWACJA CEGLANA	CEGLA
E4	STOLARKA	ANTRACYT
E5	OBRÓBKA BLACHARSKA	CIEMNY GRAFIT
E6	BALUSTRADA	ALUMINIUM
E7	BLACHA NA RĄBEK STOJĄCY	GRAFIT

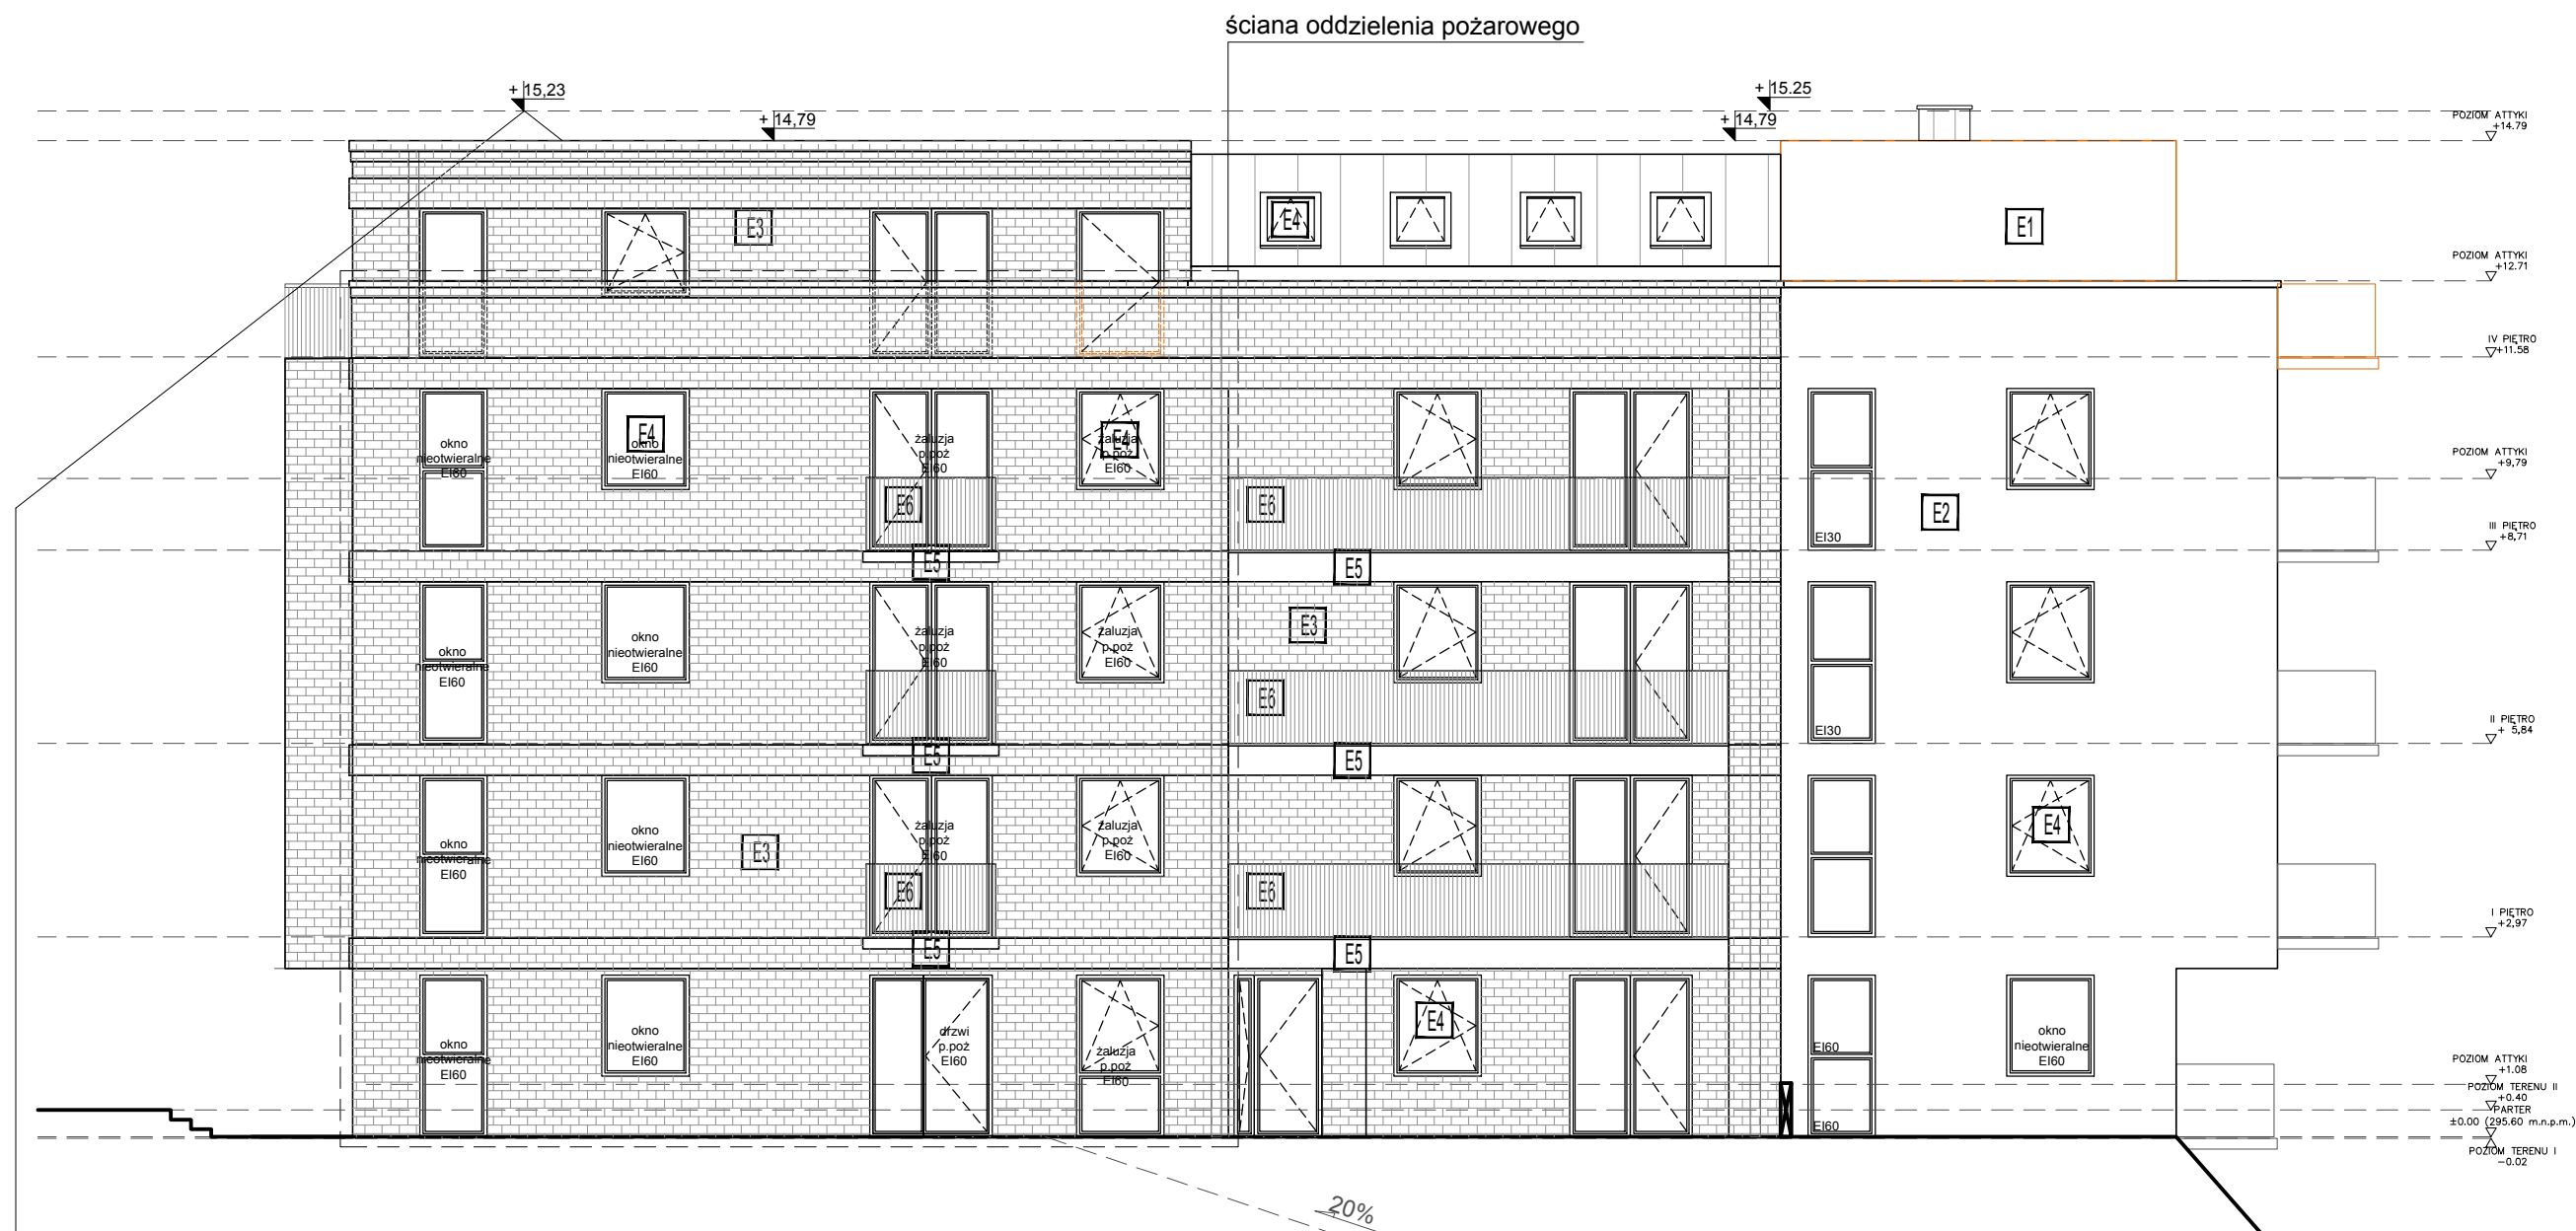

pow. otworów na ścianie oddzielenia pożarowego: 24,88%
 pow. ŻALUZJI EI60: 14,80%
 pow. OKIEN stałych EI60: 9,90%

NUMER RYSUNKU 13 SKALA 1:100 DATA OPRACOWANIA CZERWIEC 2023 FORMAT ARKUSZA 500 x 300 mm	NAZWA INWESTYCJI Rozbudowa istniejącego budynku mieszkalnego wielorodzinnego o budynek mieszkalno - usługowy z parkingiem podziemnym oraz infrastrukturą techniczną, wykorzystując istniejące elementy budowlane (pale), zlokalizowanego na dz. nr 59/2, 60/1, 60/2, 61 obr. 75, w Nowym Sączu, przy ulicy Matejki	GŁÓWNY PROJEKTANT mgr inż. arch. Jakub Potoczek Upr.Proj.Bud. GPA-7342-128/94 ul. Rejtana 18b/4 33-300 Nowy Sącz	SPRAWDZAJĄCY mgr inż. arch. Paweł Kurzeja Upr.Proj.Bud. GPA-7342-129/94	
	ADRES INWESTYCJI Dz. nr 59/2, 60/1, 60/2, 61 obr. 75 przy ul. Matejki, w Nowym Sączu	INWESTOR FHU "ADI". Mariusz Łaszyk ul.Gajowa 13, 33-395 Chelmiec AB INWEST Kiesiewicz Agnieszka ul.Szwedzka 1, 33-300 Nowy Sącz	OPRACOWAŁ mgr inż. arch. Anna Stawiarska	
	STADIUM PROJEKT BUDOWLANY	BRANŻA ARCHITEKTURA		
	NAZWA RYSUNKU ELEWACJA POŁUDNIOWO - WSCHODNIA			