


KOLORYSTYKA		
LP.	NAZWA	KOLOR
E1	TYNK MINERALNY	SZARY - RAL 7047
E2	TYNK MINERALNY	BIAŁY -RAL 9003
E3	ELEWACJA CEGLANA	CEGLA
E4	STOLARKA	ANTRACYT
E5	OBRÓBKA BLACHARSKA	CIEMNY GRAFIT
E6	BALUSTRADA	ALUMINIUM
E7	BLACHA NA RĄBEK STOJĄCY	GRAFIT

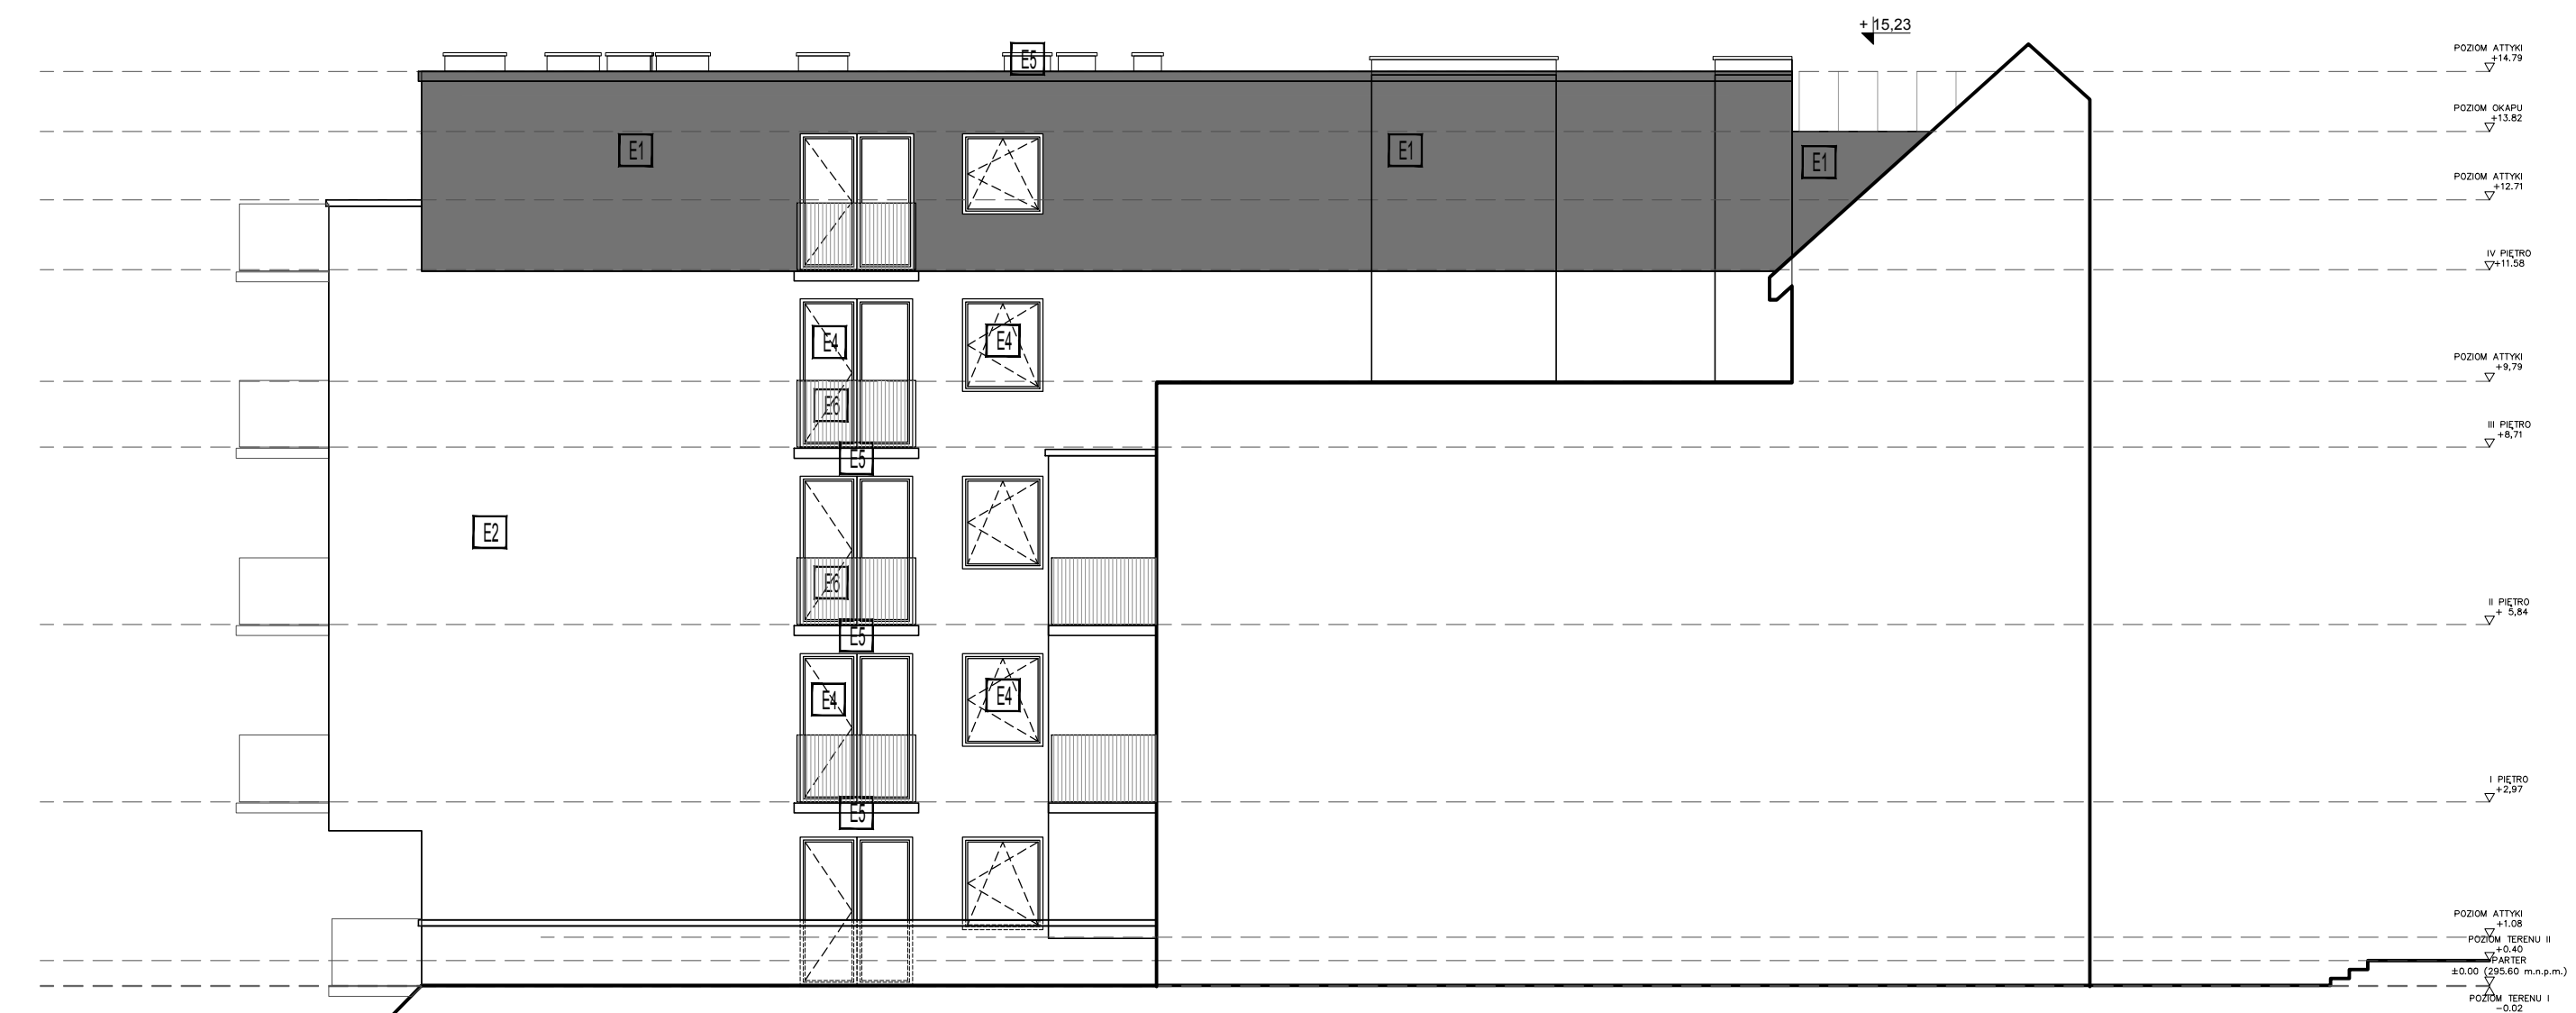

pow. przeszkleń : 9,7%

POZIOM TERENU II
-3.02

POZIOM TERENU II
-6.04

FORMAT ARKUSZA
500 x 300 mm)

DATA OPRACOWANIA
CZERWIEC 2023

SKALA
1:100

NUMER RYSUNKU
14

NAZWA INWESTYCJI
Rozbudowa istniejącego budynku mieszkalnego wielorodzinnego o budynek mieszkalno - usługowy z parkingiem podziemnym oraz infrastrukturą techniczną, wykorzystując istniejące elementy budowlane(pole), zlokalizowanego na dz. nr 59/2, 60/1, 60/2, 61 obr. 75, w Nowym Sączu, przy ulicy Matejki

ADRES INWESTYCJI
Dz. nr 59/2, 60/1, 60/2, 61 obr. 75 przy ul. Matejki, w Nowym Sączu

INWESTOR
FHU "AD", Mariusz Lasyk ul.Cajpowa 13, 33-395 Chelmiec AB INVEST Kieszewicz Agnieszka ul.Szwedzka 1, 33-300 Nowy Sącz

STADIUM
PROJEKT BUDOWLANY

BRANŻA
ARCHITEKTURA

NAZWA RYSUNKU
ELEWACJA PÓŁNOCNO - ZACHODNIA

GŁÓWNY PROJEKTANT
mgr inż. arch.
Jakub Potoczek
Upr.ProjBud. GPA-7342-128/94
ul. Rejtana 18b/4 33-300
Nowy Sącz

OPRACOWAŁ
mgr inż. arch.
Anna Stawiarska

SPRAWDZAJĄCY
mgr inż. arch.
Paweł Kurzeja
Upr.ProjBud. GPA-7342-129/94