PRZEGRODY POZIOME

P1 PŁYTA NA GRUNCIE poz. -1
- płyta denna żelbetowa szczelna, ostrzeń na wern. z wypróżnieniem opaskami - wg proj. konstrukcji
- hydroizolacja - ostrzeń typu cechowego
- warstwa ochronna
- podkładu betonowa
- grunt rodzimy zbity

P2 PŁYTA NA STROPIE poz. 0
- posadzka 2 cm
- wylewka betonowa zbrojona siatką 6 mm - 5 cm
- folia workowa dociętpiowa 5 cm
- izolacja cieplna 20 cm
- płyta żelbetowa 25 cm
- izolacja termiczna 10 cm
- wyrównanie powierzchni, tynk cem.-wapienny 15 cm

P3 PŁYTA NA STROPIE MIĘDZYPIĘTRZAWNA poz. +1
- posadzka 2 cm
- wylewka betonowa zbrojona siatką 6 mm - 5 cm
- folia workowa dociętpiowa 5 cm
- folia izolacyjna 0,02 cm
- płyta żelbetowa 25 cm
- wyrównanie powierzchni, tynk cem.-wapienny 15 cm

P4 DACH
- kruszywo płukane 8 cm
- bewafelnica filtracyjna 90 - 1,0 g/m²
- styropian 15 cm
- papa termozgrzewalna
- rozbitnie w spadku 1 %
- płyta żelbetowa 25 cm
- wyrównanie powierzchni, tynk cem.-wapienny 15 cm

P5 STROPSZACH ZIELONY
- hydro. filcin
- geowłóknina 150g/m²
- styropian 30 cm
- warstwa na spadku lub powłoka bitumiczna
- rozbitnie w spadku 1%
- płyta żelbetowa wg projektu konstrukcji
- izolacja cieplnowilgotnowa

PRZEGRODY POZIOME

TG1 STROPSZACH GRUNTOWY - ZIELONY
- trawa - 10 cm
- kruszywo płukane (Ø6-16mm) 5cm
- geowłóknina
- polistyrenowy ekstrudowany 15cm
- hydroizolacja
- wylewka betonowa w spadku
- płyta żelbetowa wg konstrukcji

TG2 STROPSZACH GRUNTOWY - DRÓGA
- kostka betonowa w spadku 7% 5 cm
- podsypka piaskowa (M25-0,15mm) 4 cm
- kruszywo płukane (Ø6-16mm) 25 cm
- geowłóknina
- polistyrenowy ekstrudowany 5 cm
- hydroizolacja
- wylewka betonowa w spadku
- płyta żelbetowa wg konstrukcji

TG3 STROPSZACH GRUNTOWY - CHODNIK
- kostka betonowa w spadku 7% 6 cm
- podsypka piaskowa (M25-0,15mm) 4 cm
- kruszywo płukane (Ø6-16mm) 17 cm
- geowłóknina
- polistyrenowy ekstrudowany 5 cm
- hydroizolacja
- wylewka betonowa w spadku
- płyta żelbetowa wg konstrukcji

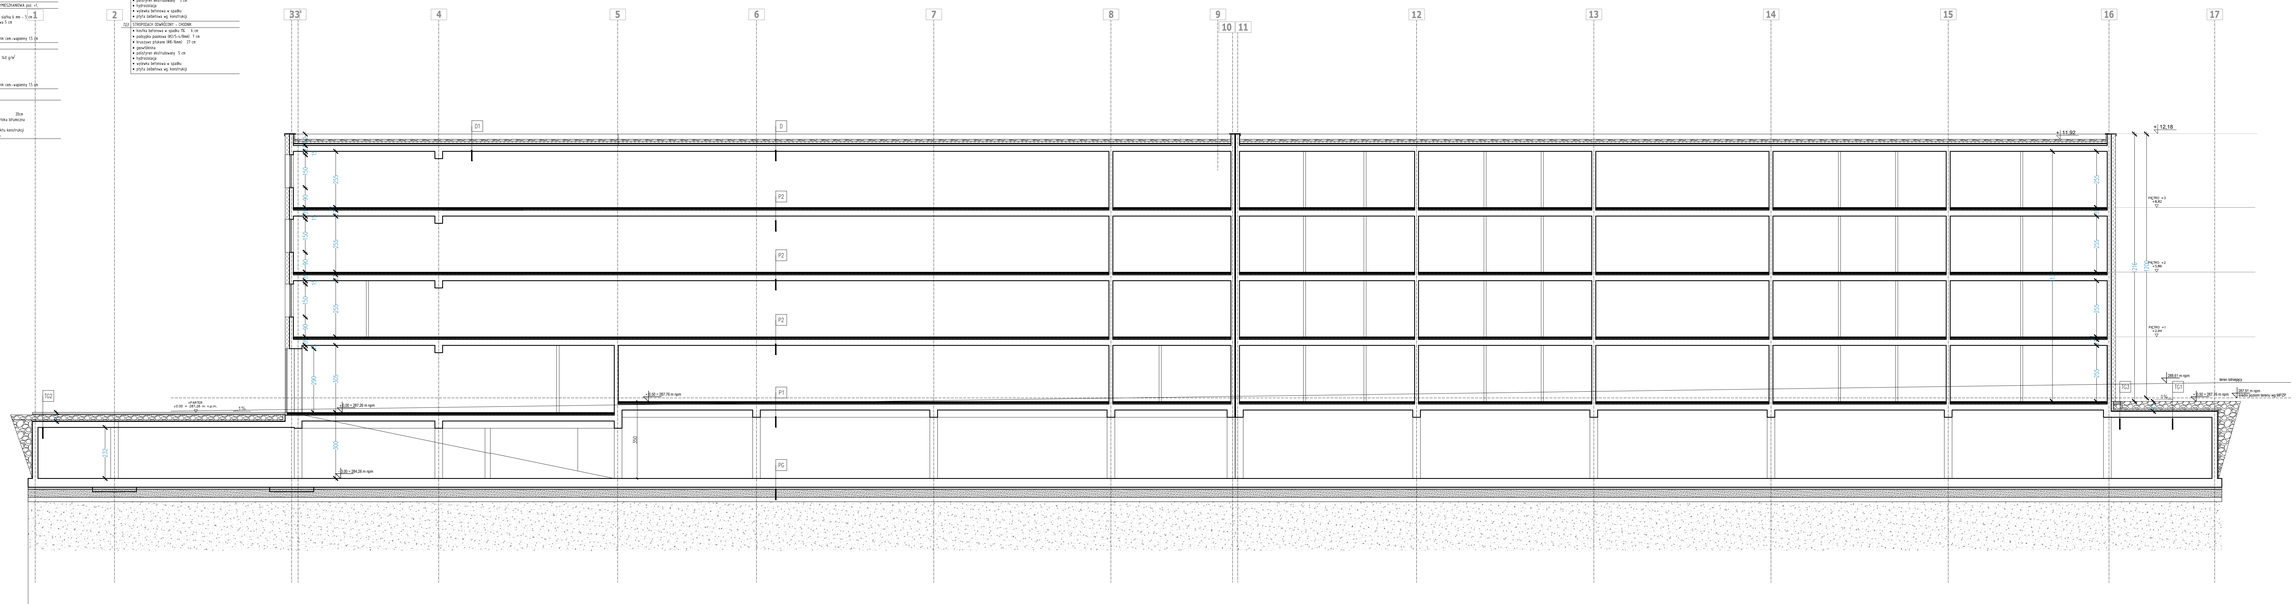
2
3 3'
4
5
6
7
8
9
10 11
12
13
14
15
16
17
D1
D
P2
P2
P2
P1
P0
+12.18
PIĘTRO +3
+9.40
PIĘTRO +2
+6.20
PIĘTRO +1
+3.00
0
TG2
TG3
TG1
TG4
+0.00 = 287.20 m n.p.m.
-1.20
-1.50
-2.00
-3.00 = 284.20 m npm
-3.00 = 284.20 m npm
poziom istniejący
